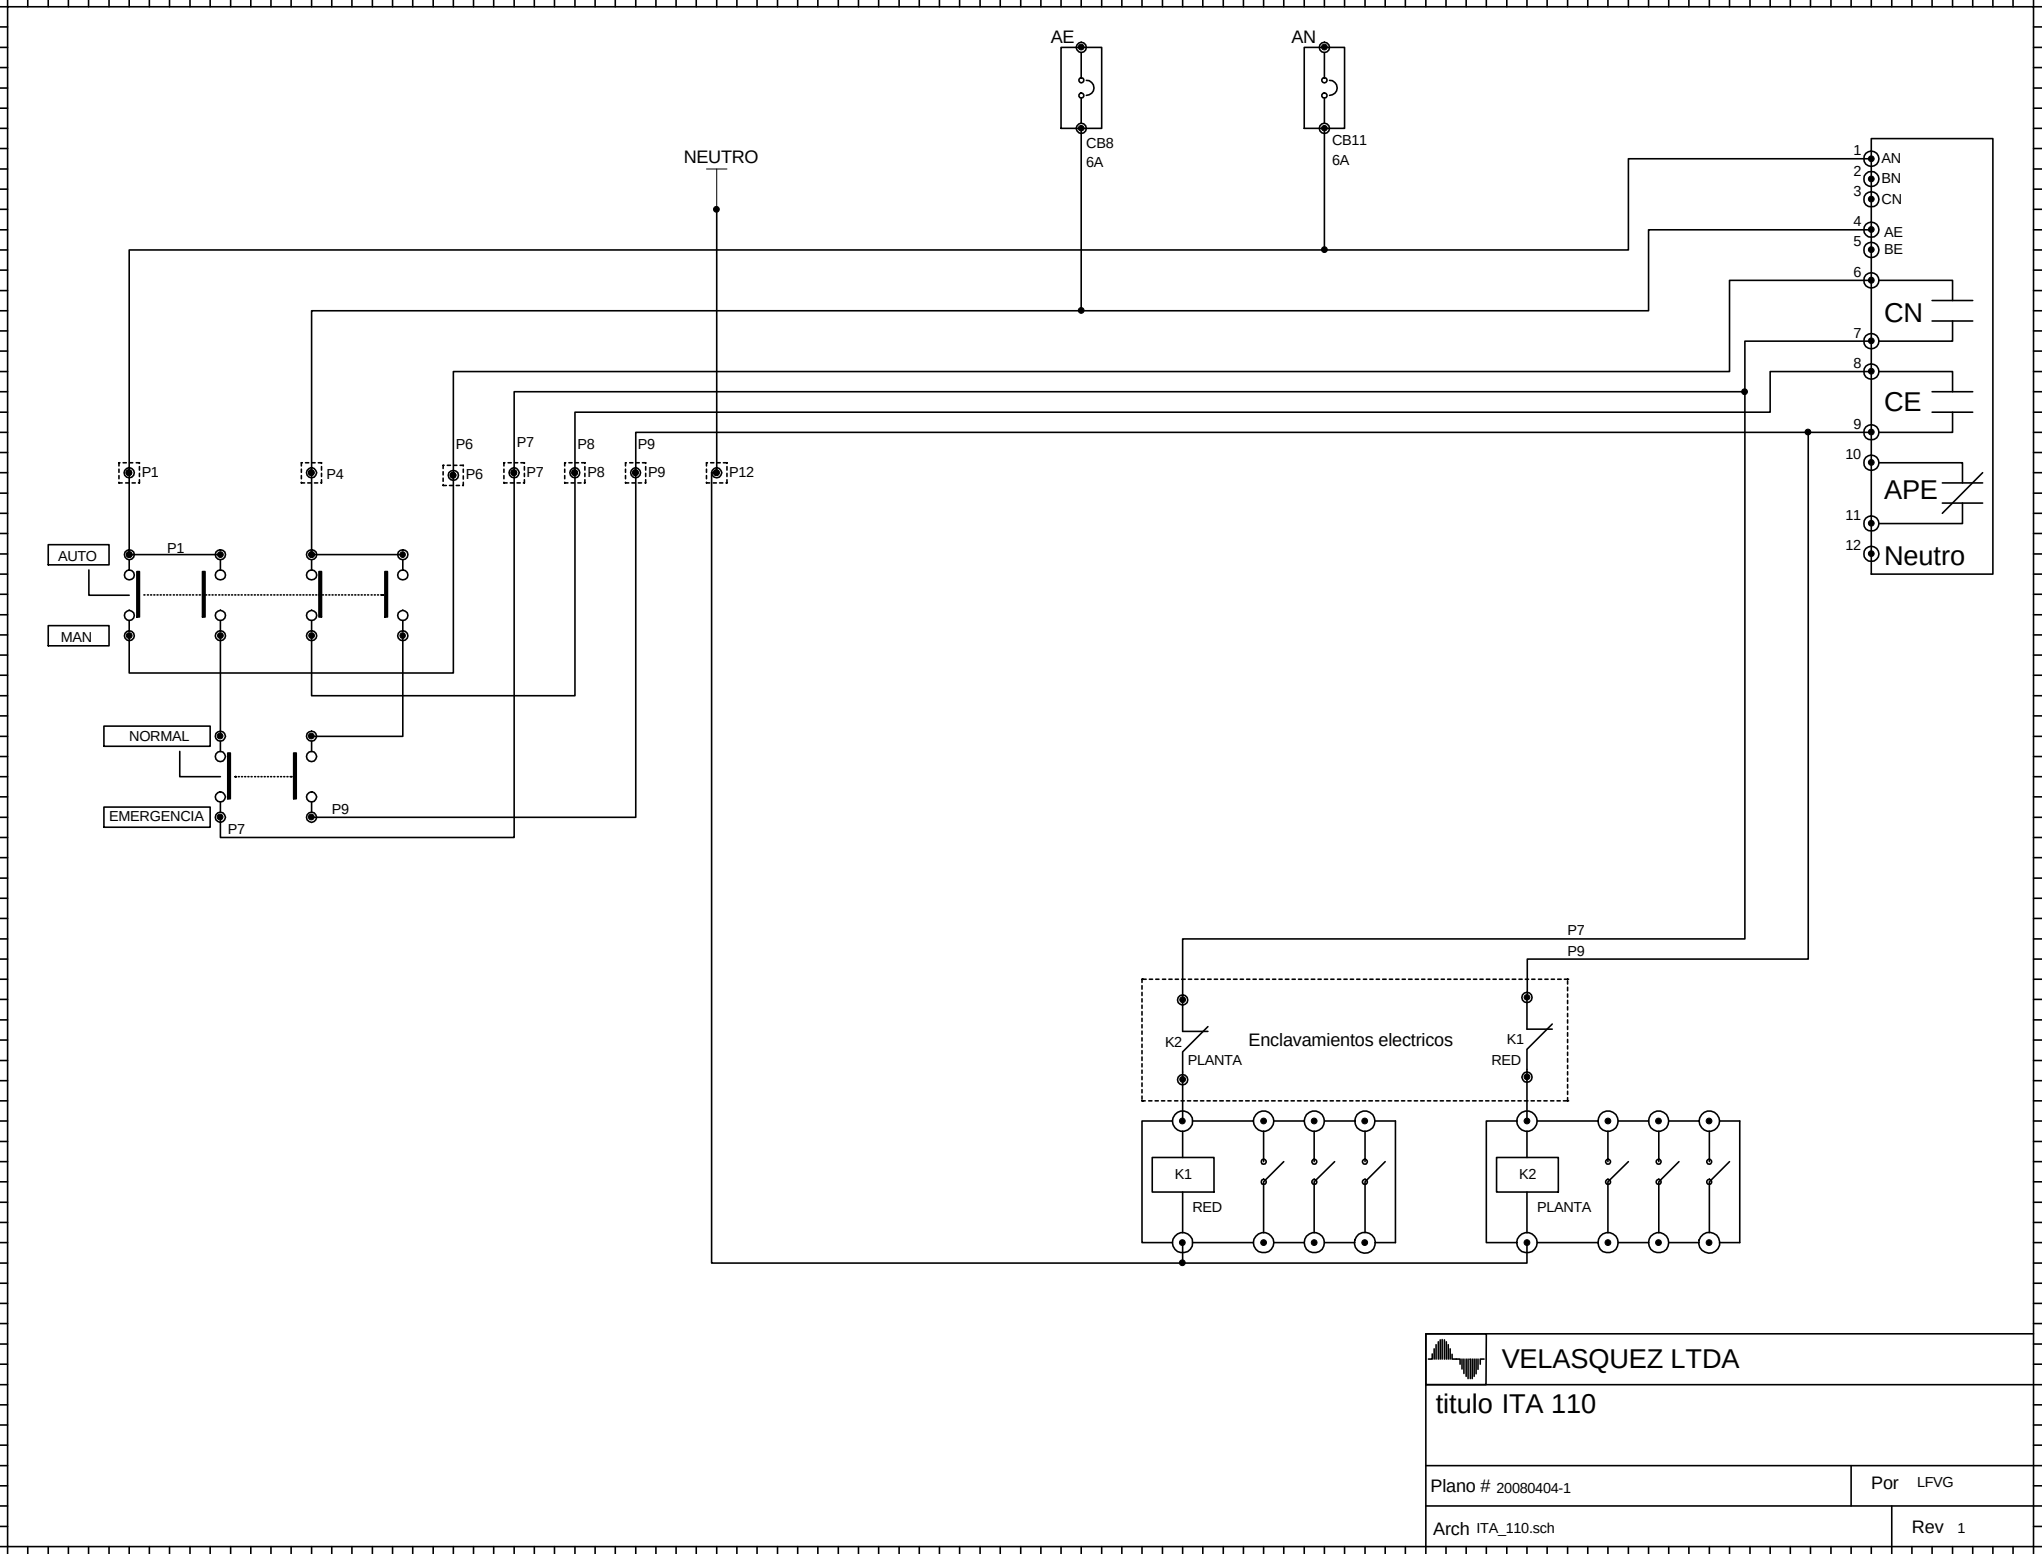
AE
AN
CB8
6A
CB11
6A
NEUTRO
1 AN
2 BN
3 CN
4 AE
5 BE
6
7
8
9
10
11
12
CN
CE
APE
Neutro
P1
P4
P6
P7
P8
P9
P12
AUTO
MAN
NORMAL
EMERGENCIA
Enclavamientos electricos
K2
PLANTA
K1
RED
VELASQUEZ LTDA
titulo ITA 110
Plano # 20080404-1
Por LFVG
Arch ITA_110.sch
Rev 1